




新見市新見文化交流館 座席表 (1階)

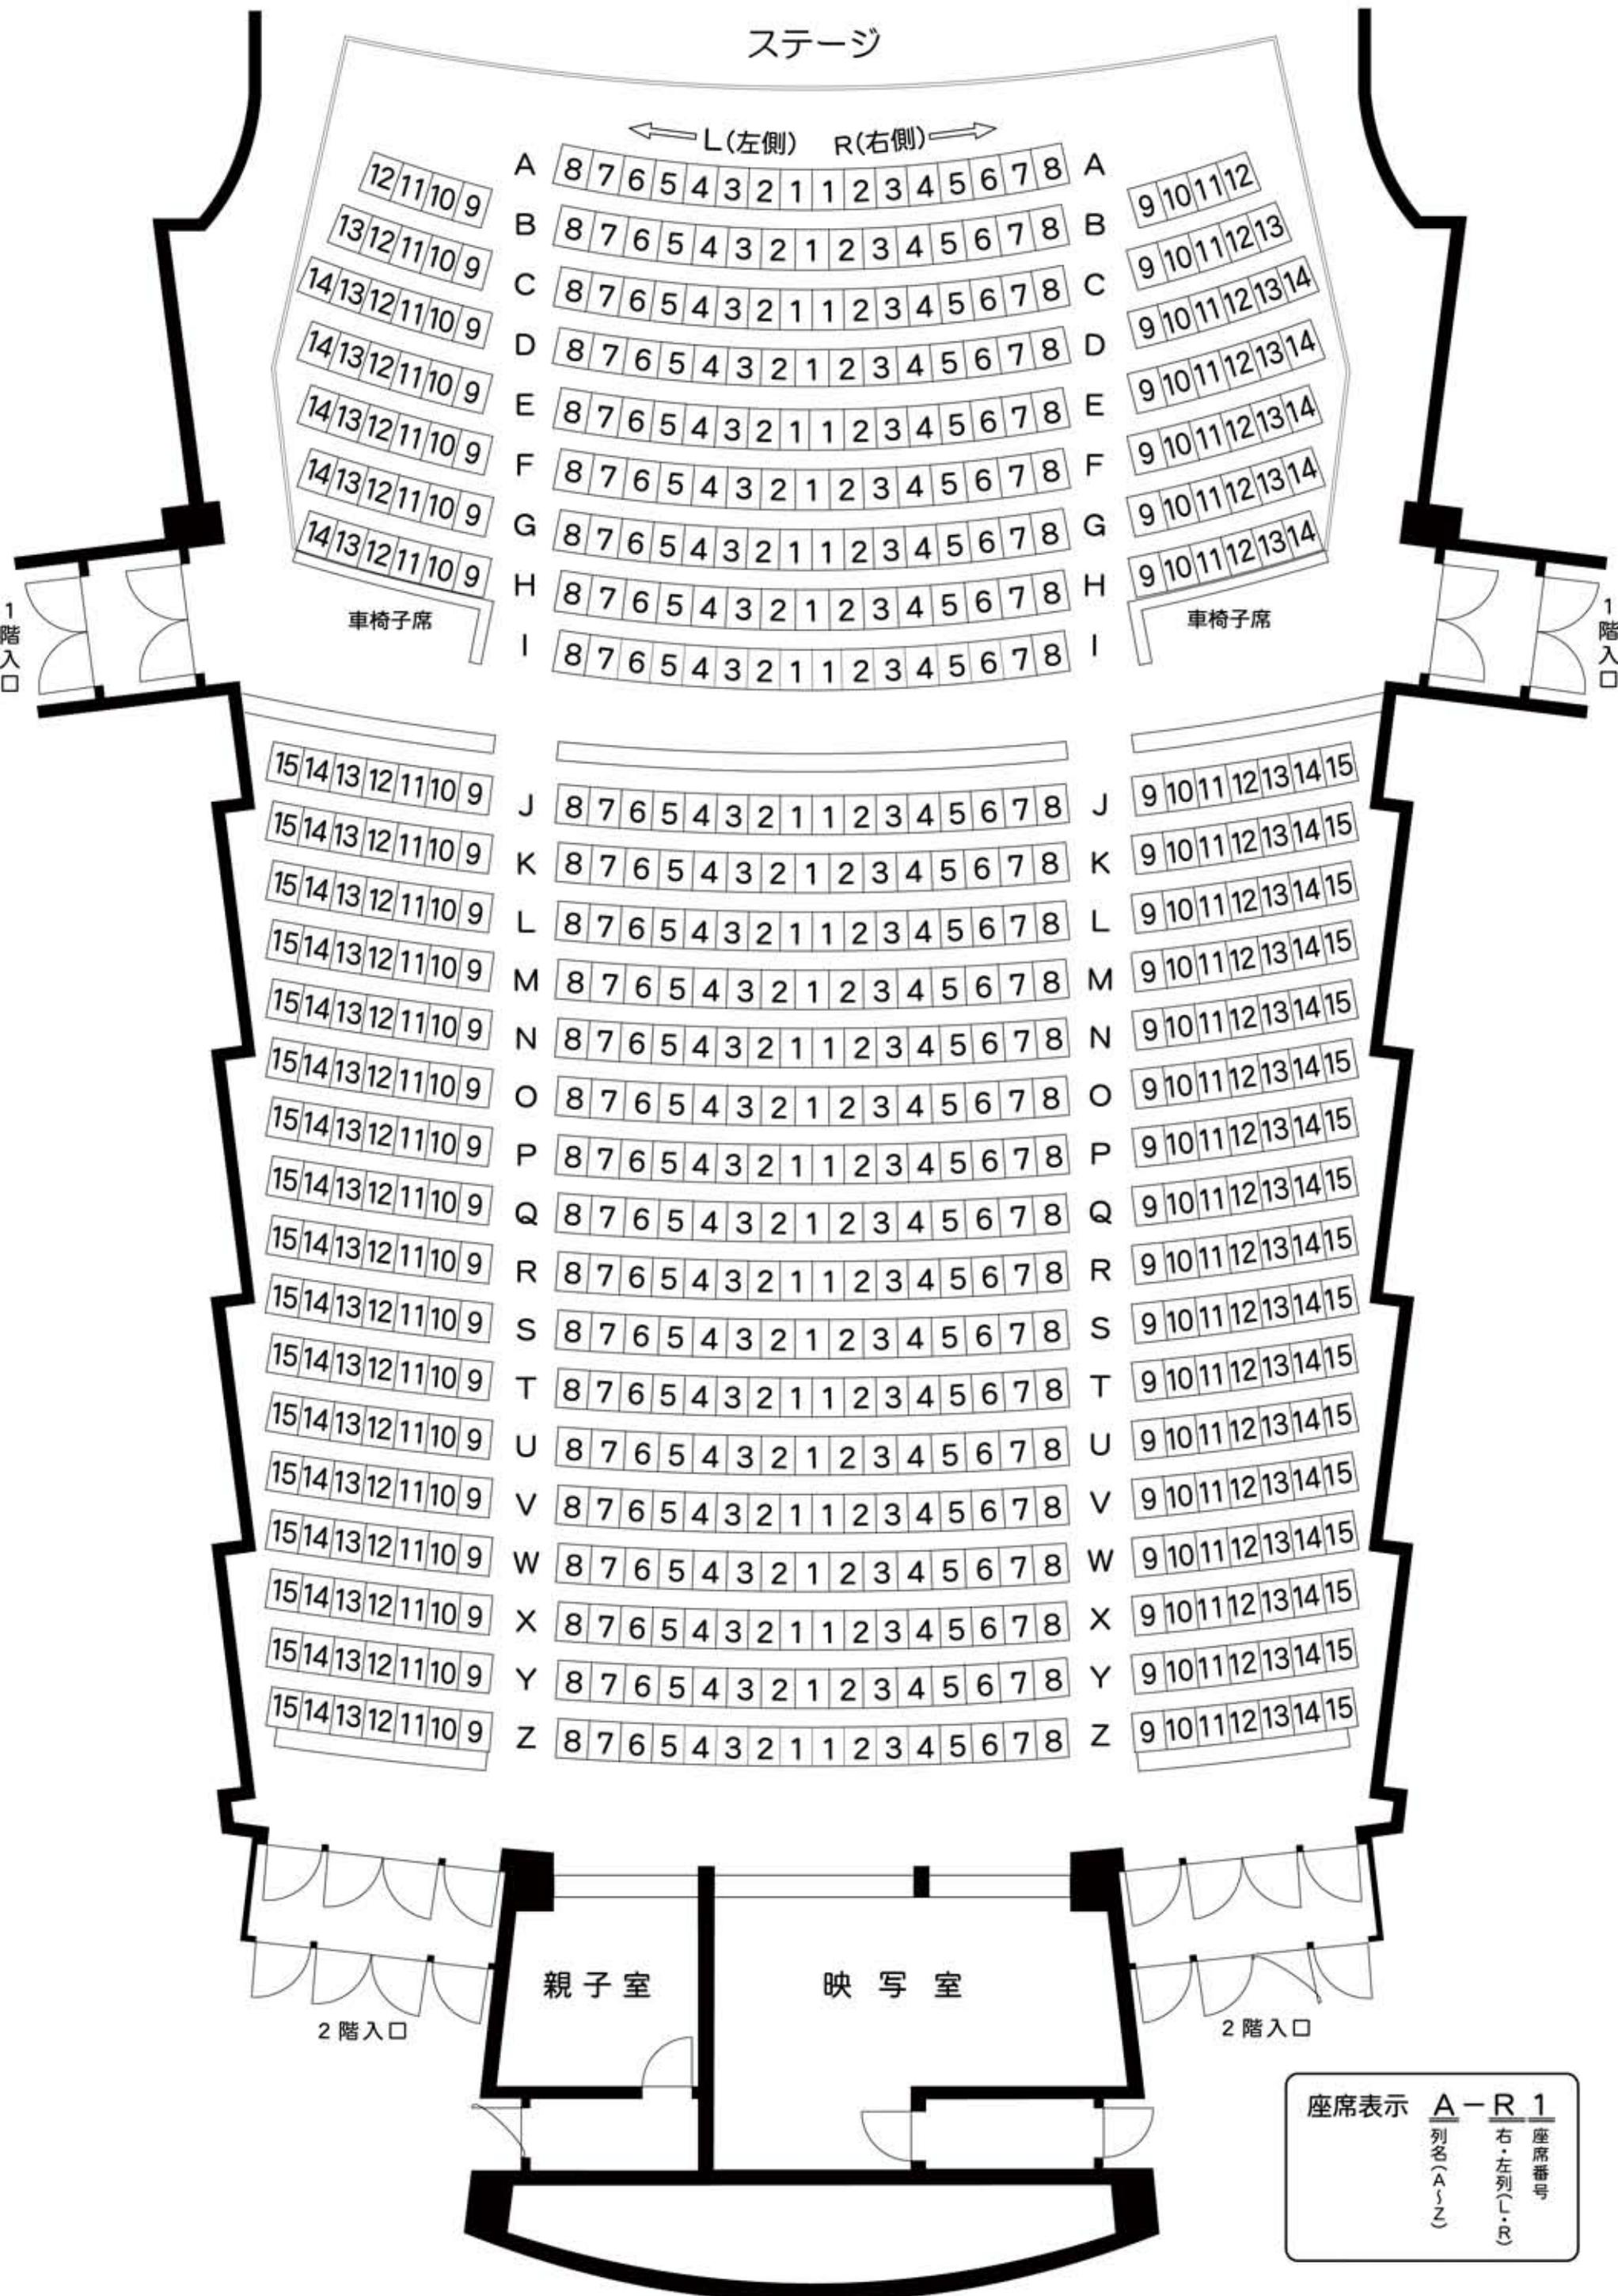

新見市新見文化交流館 座席表 (2階)

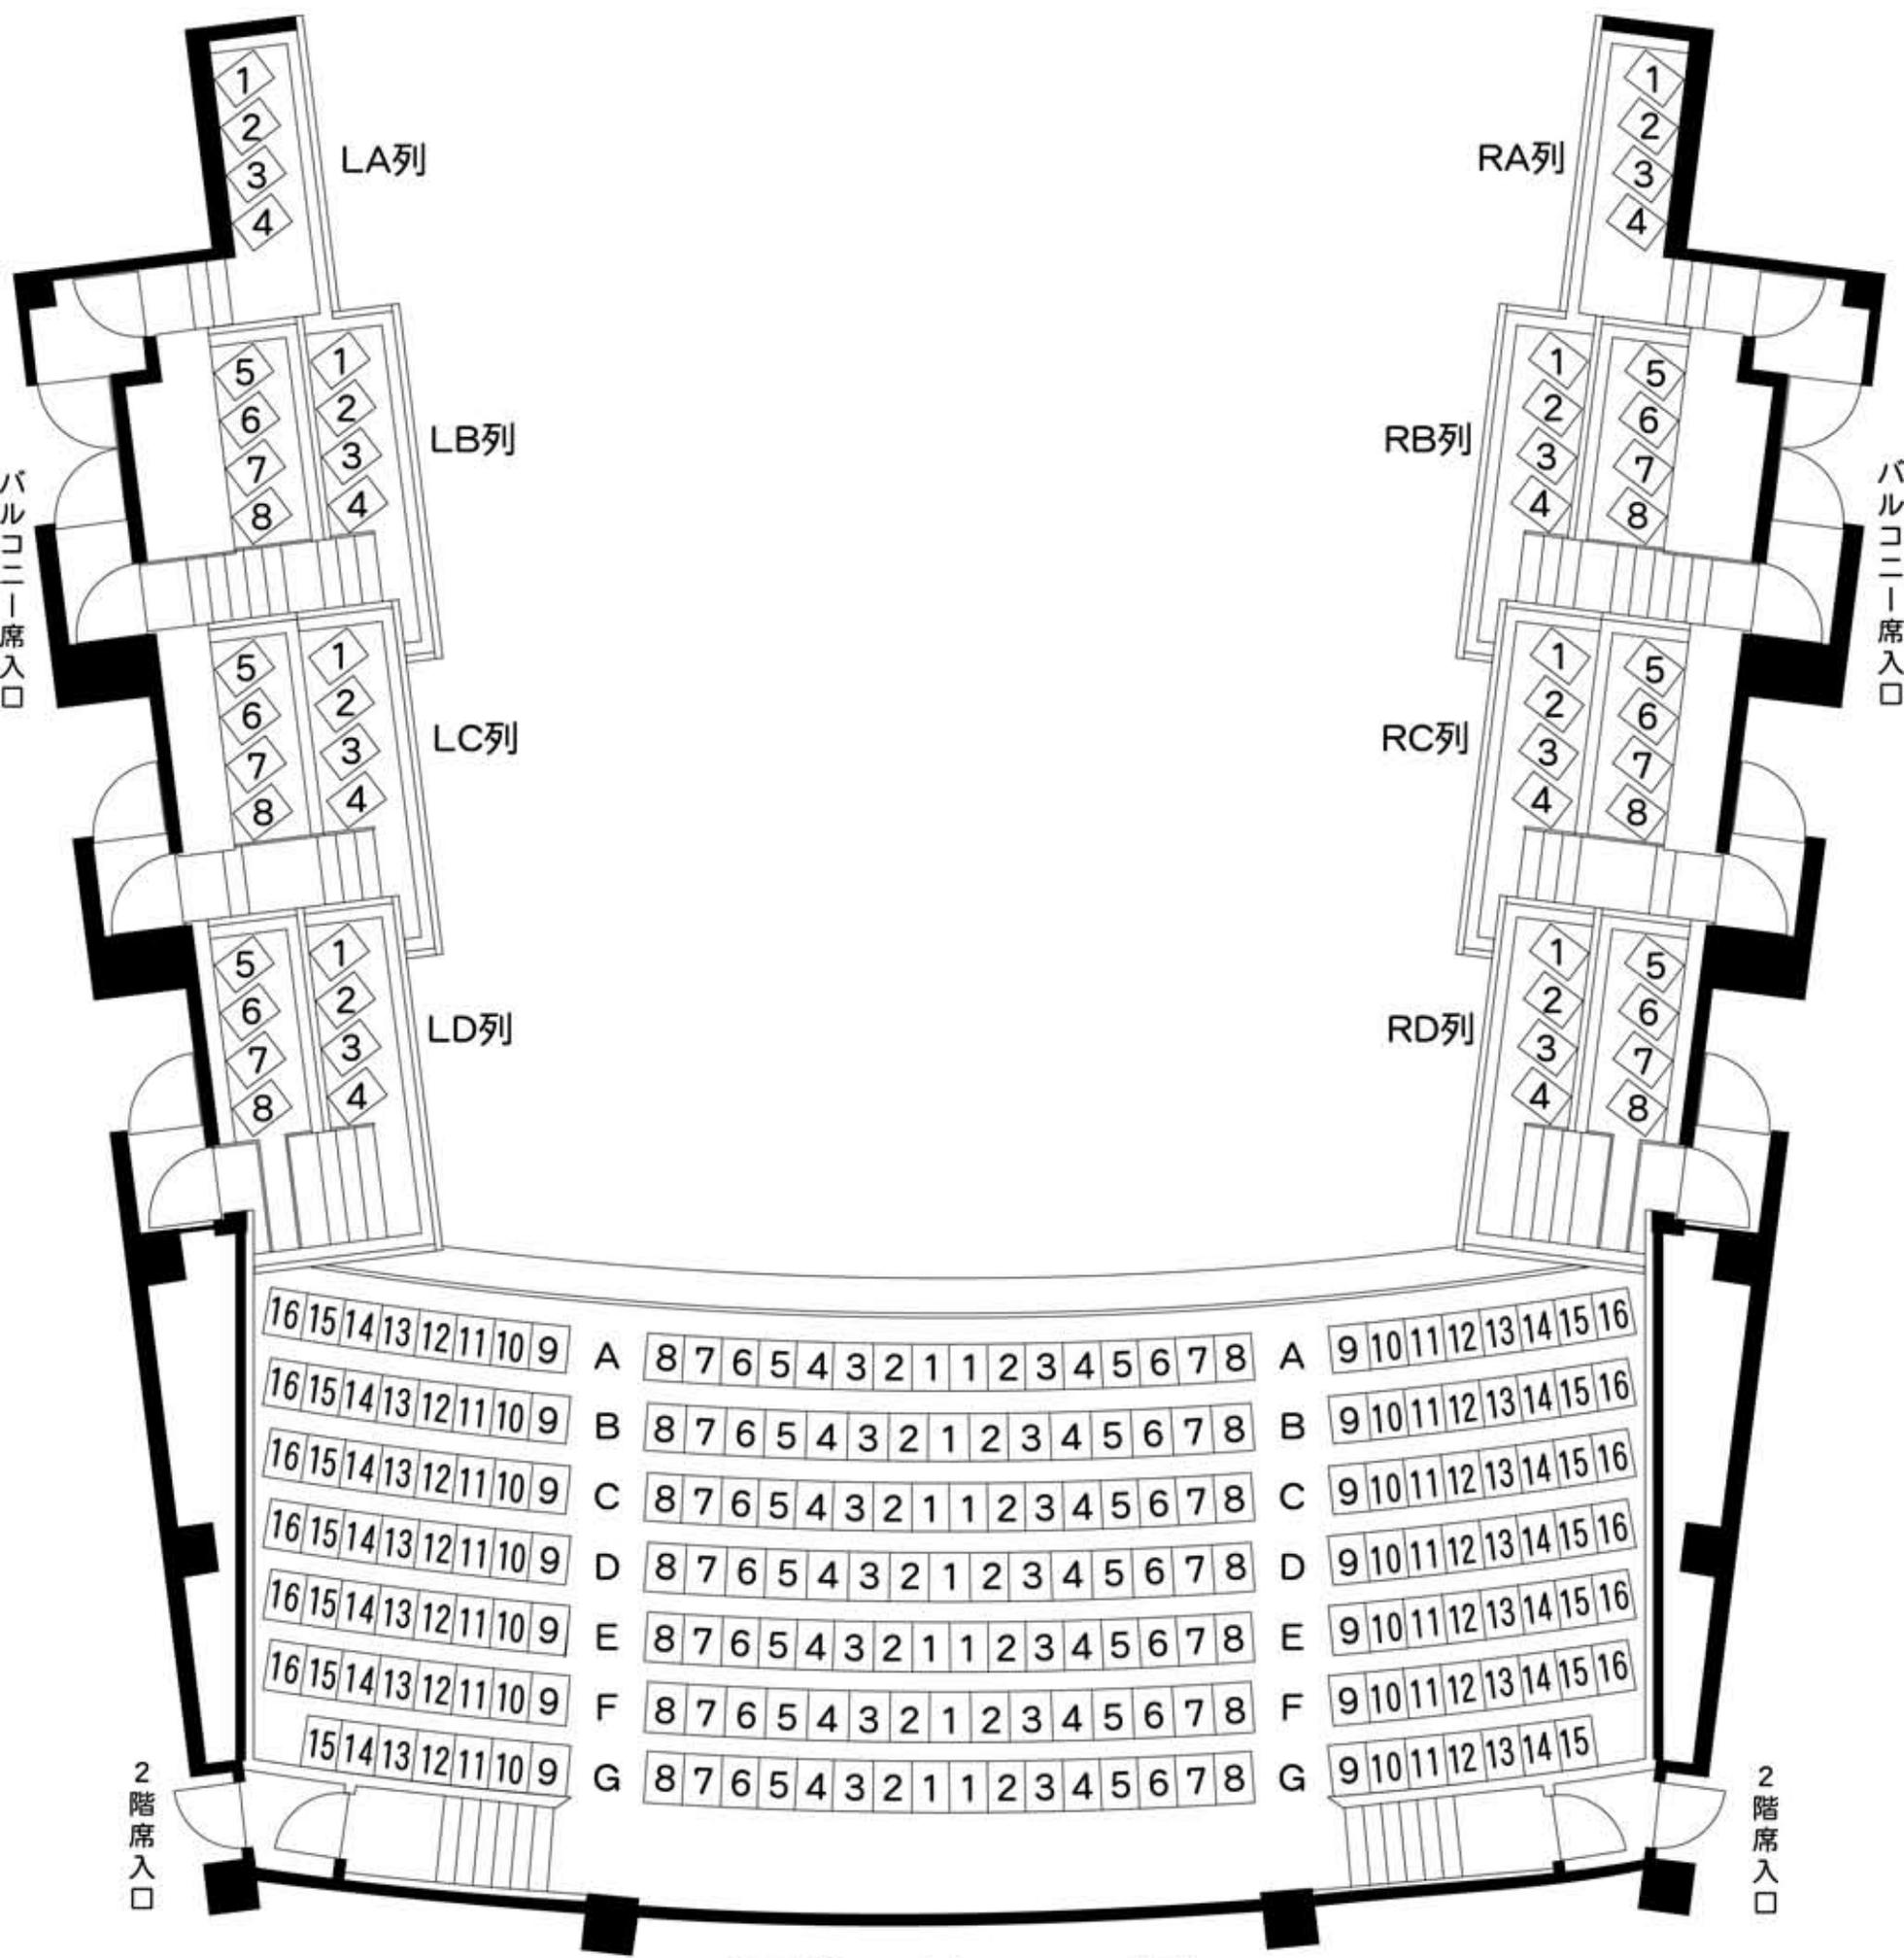

【2階・バルコニー席】

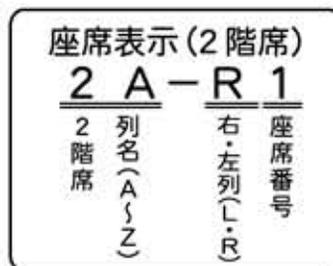

◎大ホール

○客 席 1,001席

1階席: 720席 (A-L1~Z-R15)、車椅子席: 6席

2階席: 219席 (2A-L1~2G-R15)

サイドバルコニー席: 56席 (LA-1~RD-8)

親子室: 4席