



【平面図】

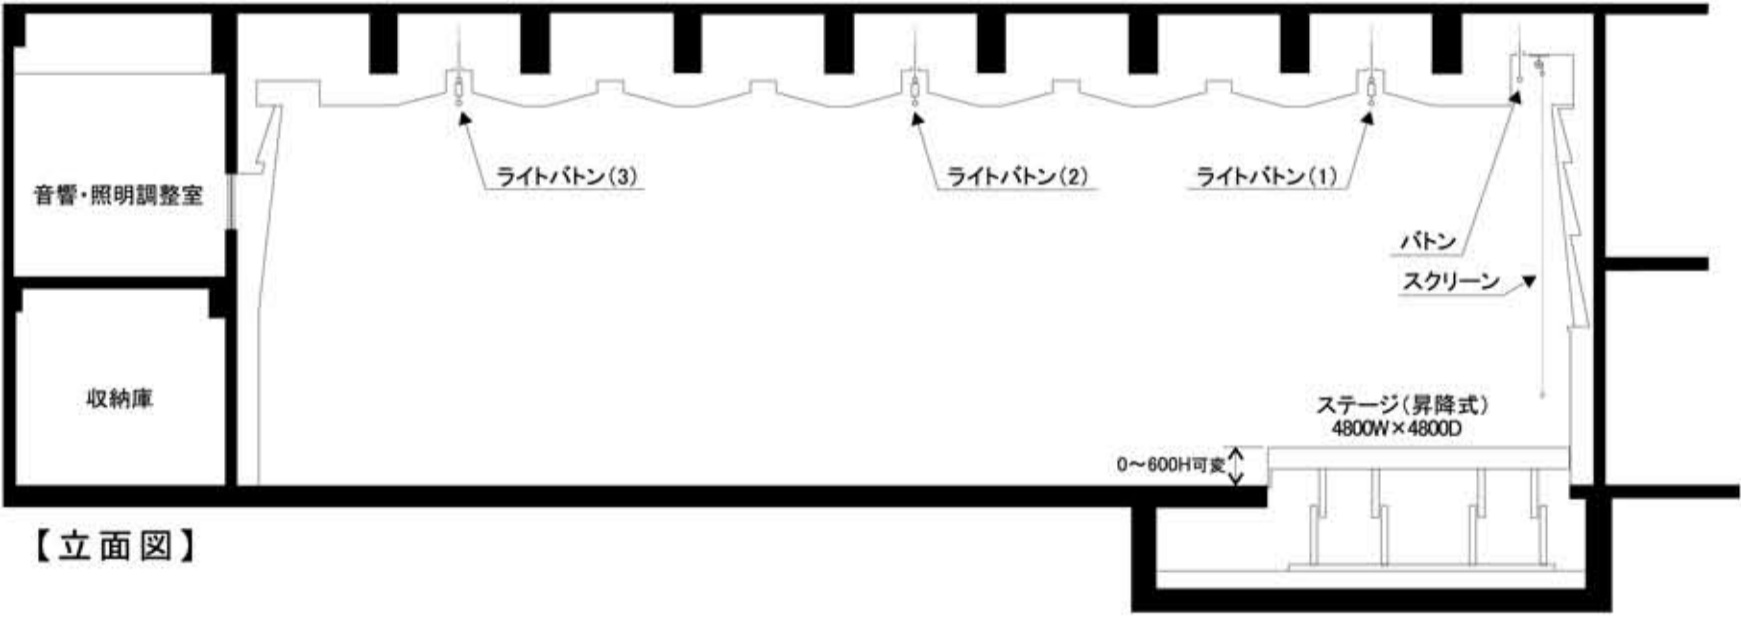

【立面図】

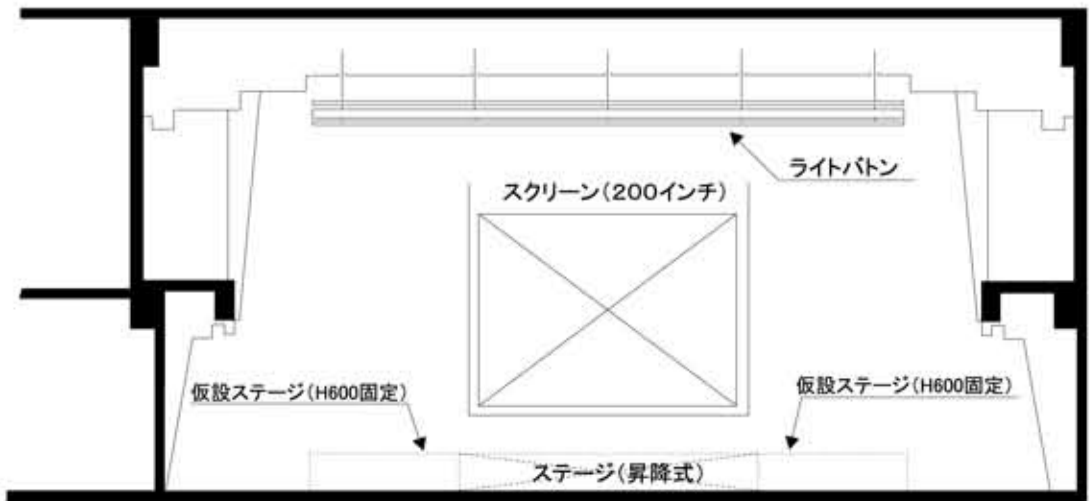

【正面図】

**新見市新見文化交流館 小ホール**

室サイズ 13m<sup>W</sup>×21m<sup>D</sup>×6m<sup>H</sup>  
 ステージ 4.8m<sup>W</sup>×4.8m<sup>D</sup>×0~60cm<sup>H</sup>  
 仮設ステージ 4.8m<sup>W</sup>×4.8m<sup>D</sup>×6m<sup>H</sup>

付帯設備  
 音響設備  
 照明設備  
 可動展示パネル  
 昇降式ステージ  
 椅子席 300席(ステージ使用時)  
 会議型式 150~200席